



 <b>ÉPÍTÉSZ IRODA KFT.</b> 1029 Budapest, Tátra u. 7. sz. Tel./Fax.: (+36 1) 392 00 49 realterv@axelero.hu		BP., II. KER. HIDEGKÜTI ÚT 66. NYUGDJAS OTTHON HRSZ.:53021	
		MEGVALÓSÍTÁSI TANULMÁNYTERV	
<b>FÖLDSZINTI ALAPRAJZ</b>		1998. 06.	<b>É-2</b>
		M=1:300	
ÉPÍTÉSZ	ÉPÍTÉSZ MTUNKATÁRS	STATIKUS	GÉPÉSZ
KÁLMÁN ERNŐ			

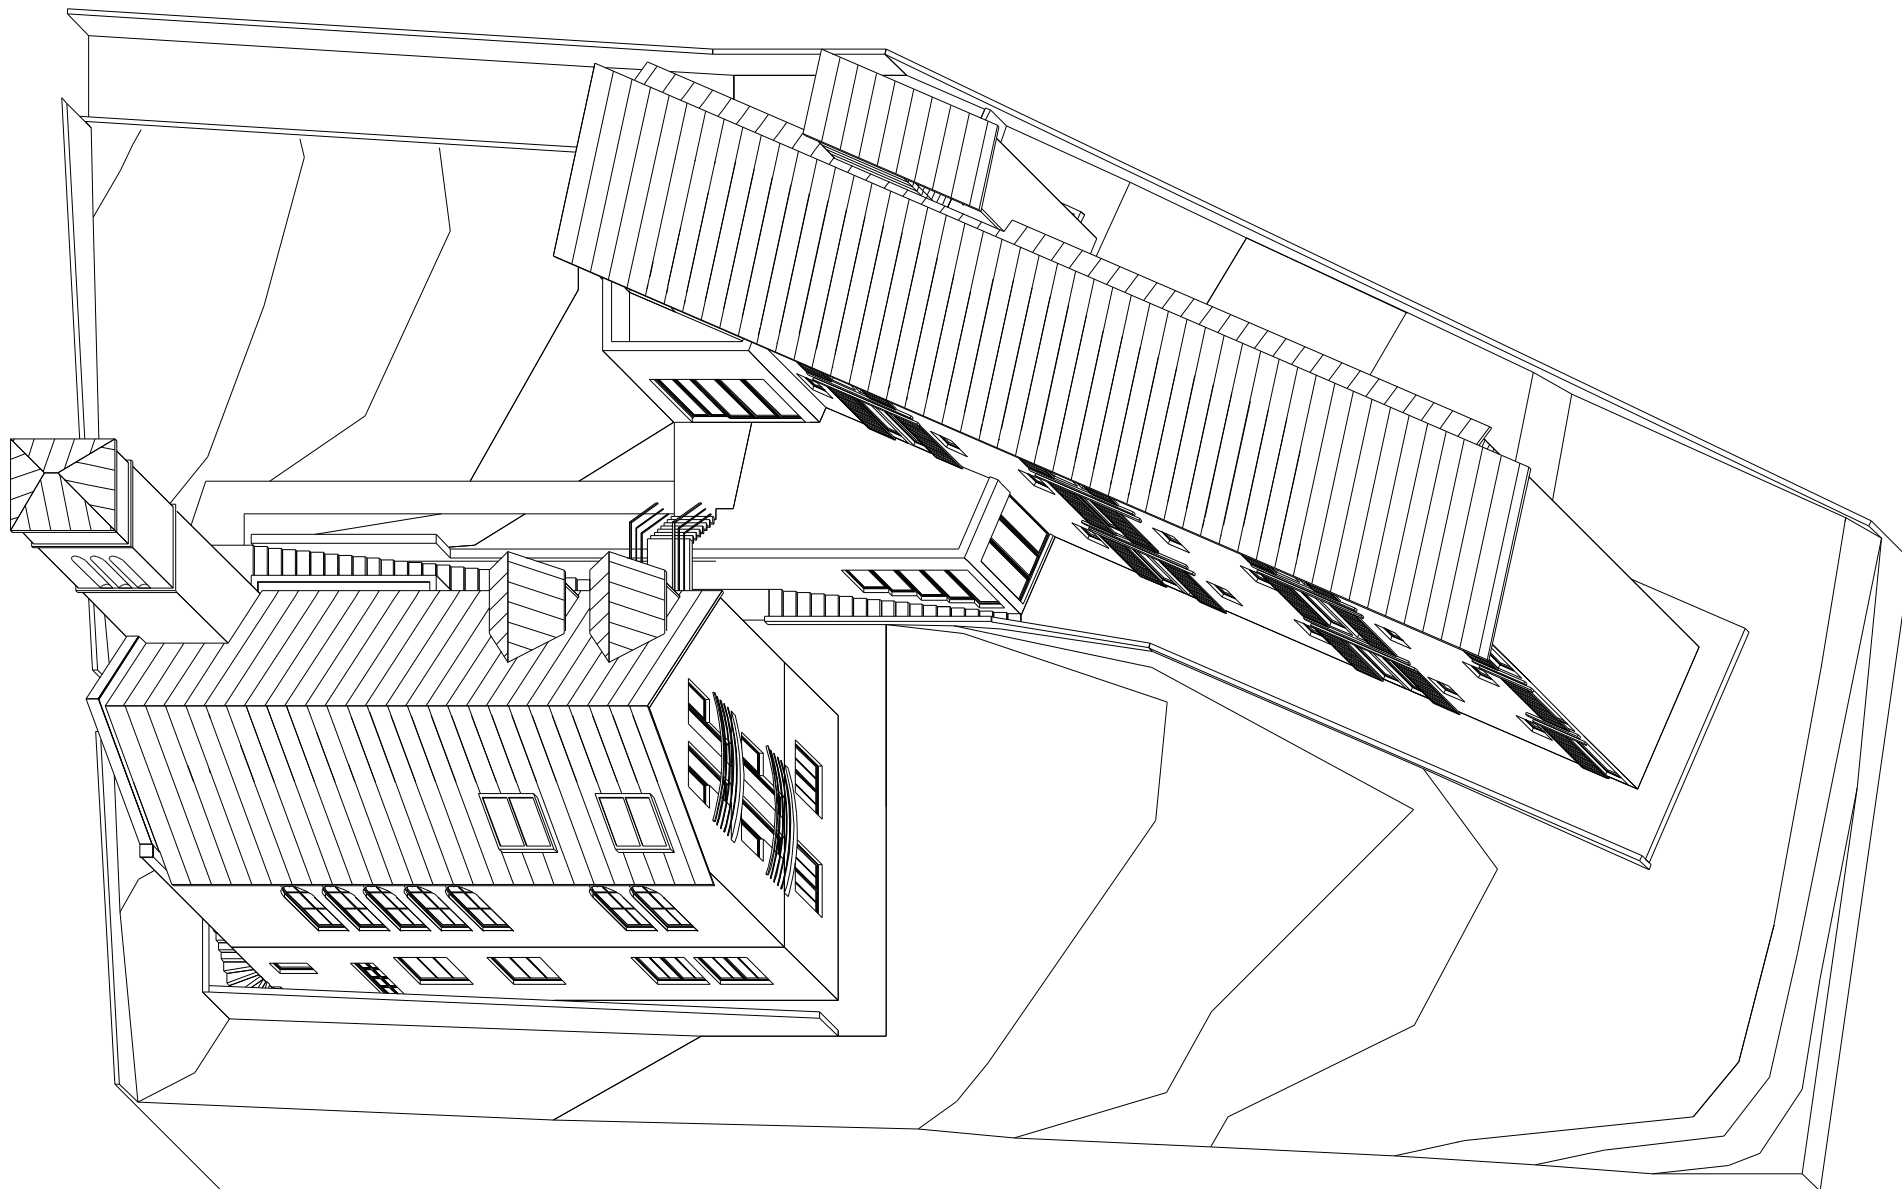

 ÉPÍTÉSZ IRODA KFT. 1029 Budapest, Tátra u. 7. sz. Tel./Fax.: (+36 1) 392 00 49 realterv@axelero.hu	BP., II. KER. HIDEGKÜTI ÚT 66. NYUGDÍJAS OTTHON HRSZ.:53021 MEGVALÓSÍTÁSI TANULMÁNYTERV			1998. 06. M=1:300 <b>É-6</b>
	ÉPÍTÉSZ KÁLMÁN ERNŐ	ÉPÍTÉSZ MTUNKATÁRS	STATIKUS	